

ООО «ОНЕГО-ЮСТ»

Юридический адрес: 185001, республика Карелия, г. Петрозаводск, ул. Мурманская (Октябрьский р-н), д. 26, офис
120
ИНН 1001240913, ОГРН 1101001012397

ЗАКАЗЧИК – АО "ТЕПЛОГАЗИНЖИНИРИНГ"

Внесение изменений в документацию по планировке территории «Уличные газопроводы дер. Лукьяново Малоярославецкого района»

Проект планировки территории

Проект межевания территории. Основная часть

(в редакции 2025 года)

Том 3

ООО «ОНЕГО-ЮСТ»

Юридический адрес: 185001, республика Карелия, г. Петрозаводск, ул. Мурманская (Октябрьский р-н), д. 26, офис
120
ИНН 1001240913, ОГРН 1101001012397

ЗАКАЗЧИК – АО "ТЕПЛОГАЗИНЖИНИРИНГ"

Внесение изменений в документацию по планировке территории «Уличные газопроводы дер. Лукьяново Малоярославецкого района»

Проект планировки территории

Проект межевания территории. Основная часть

(в редакции 2025 года)

Том 3

Директор



Носкова С.Л.

СОСТАВ ДОКУМЕНТАЦИИ ПО ПЛАНИРОВКЕ ТЕРРИТОРИИ

№ Тома	Наименование документа
ПРОЕКТ ПЛАНИРОВКИ ТЕРРИТОРИИ	
Том 1	ОСНОВНАЯ ЧАСТЬ ПРОЕКТА ПЛАНИРОВКИ ТЕРРИТОРИИ Раздел 1. Проект планировки территории. Графическая часть Раздел 2. Положение о размещении линейных объектов
Том 2	МАТЕРИАЛЫ ПО ОБОСНОВАНИЮ ПРОЕКТА ПЛАНИРОВКИ ТЕРРИТОРИИ Раздел 3. Материалы по обоснованию проекта планировки территории. Графическая часть Раздел 4. Материалы по обоснованию проекта планировки территории. Пояснительная записка. Приложения. Исходные данные, используемые при подготовке проекта планировки территории
ПРОЕКТ МЕЖЕВАНИЯ ТЕРРИТОРИИ	
Том 3	ОСНОВНАЯ ЧАСТЬ ПРОЕКТА МЕЖЕВАНИЯ ТЕРРИТОРИИ Раздел 1. Проект межевания территории. Графическая часть Раздел 2. Проект межевания территории. Текстовая часть
Том 4	МАТЕРИАЛЫ ПО ОБОСНОВАНИЮ ПРОЕКТА МЕЖЕВАНИЯ ТЕРРИТОРИИ Раздел 3. Материалы по обоснованию проекта межевания территории. Графическая часть Раздел 4. Материалы по обоснованию проекта межевания территории. Пояснительная записка

№ п.п.	Наименование	Номер стр.
Раздел 1. Проект межевания территории. Графическая часть.		
	Чертеж межевания территории. М1:1000	7
Раздел 2. Проект межевания территории. Текстовая часть		
1.1	Перечень образуемых земельных участков и частей земельных участков	12
1.2	Сведения об отнесении (неотнесении) образуемых земельных участков к территории общего пользования	14
1.3	Целевое назначение лесов, вид (виды) разрешенного использования лесного участка, количественные и качественные характеристики лесного участка, сведения о нахождении лесного участка в границах особозащитных участков лесов	14
1.4	Сведения о земельных участках, в отношении которых предполагаются их резервирование и(или) изъятие для государственных или муниципальных нужд	22
1.5	Перечень кадастровых номеров существующих земельных участков, на которых линейный объект может быть размещен на условиях сервитута, публичного сервитута, их адреса или описание местоположения, перечень и адреса, расположенных на таких земельных участках объектов недвижимого имущества	22
1.6	Сведения об отнесении образуемого земельного участка к определенной категории земель или сведения о необходимости перевода земельного участка из состава одной категории в другую	22
2	Перечень координат характерных точек образуемых земельных участков	22
3	Сведения о границах территории, применительно к которой осуществляется подготовка проекта межевания	22
4	Вид разрешенного использования образуемых земельных участков, предназначенных для размещения линейного объекта и объектов капитального строительства, проектируемых в составе линейного объекта, а также существующих земельных участков, занятых линейными объектами и объектами капитального строительства, входящими в состав линейных объектов, в соответствии с проектом планировки и межевания территории	34


Документация по планировке территории подготовлена в новой редакции в связи с изменением местоположения проектируемого газопровода и изменением сведений о местоположении земельных участков, находящихся в частной собственности, что повлекло за собой изменение границ и площади зоны планируемого размещения объекта, а также границ и площади публичного сервитута.

**РАЗДЕЛ 1. ПРОЕКТ МЕЖЕВАНИЯ ТЕРРИТОРИИ.
ГРАФИЧЕСКАЯ ЧАСТЬ**




Условные обозначения
 — границы планируемых элементов планировочной структуры

Примечания:
 1. Документацией по планировке территории красные линии не устанавливаются и отсутствуют изменяемые и отменяемые красные линии.
 2. Границы земельных участков, образование которых предусмотрено схемой расположения земельного участка или земельных участков на кадастровом плане территории, срок действия которой не истек не отображены в связи с их отсутствием.
 3. В связи с установлением на всю зону планируемого размещения линейного объекта публичного сервитута, образование земельных участков с целью строительства и дальнейшей эксплуатации линейного объекта не требуется.

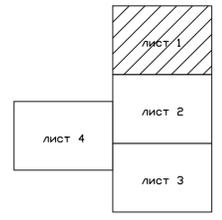


Уличные газопроводы дер.Лукуново Малоярославского района										
Изм.	Кол.уч.	Лист	N док.	Подпись	Дата	Основная часть проекта межевания территории		Стация	Лист	Листов
	Разработал	Фотеева		<i>[Signature]</i>	01.25			П	1	4
	Проверил	Смирнов		<i>[Signature]</i>	01.25	Чертеж межевания территории М 1:1000		000 "Онега-Юст"		
Копировал										
Формат А1										

Согласовано
 Взам.инв.№
 Подп. и дата
 Инв.№ подл.

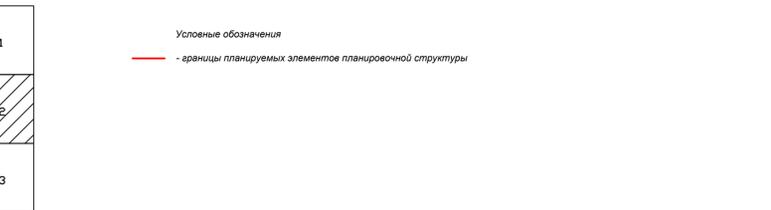





Условные обозначения
 — границы планируемых элементов планировочной структуры

Примечания:
 1. Документацией по планировке территории красные линии не устанавливаются и отсутствуют изменяемые и отменяемые красные линии.
 2. Границы земельных участков, образование которых предусмотрено схемой расположения земельного участка или земельных участков на кадастровом плане территории, срок действия которой не истек не отображены в связи с их отсутствием.
 3. В связи с установлением на всю зону планируемого размещения линейного объекта публичного сервитута, образование земельных участков с целью строительства и дальнейшей эксплуатации линейного объекта не требуется.

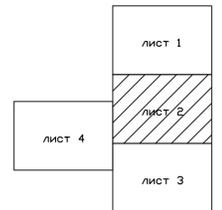


Уличные газопроводы дер.Лукуново Малоярославского района					
Изм.	Кол.уч.	Лист N док.	Подпись	Дата	
Разработал	Фотеева	01.25	<i>[Signature]</i>	01.25	
Проверил	Смирнов		<i>[Signature]</i>		
Основная часть проекта межевания территории				Страница	Лист
				П	2
Чертеж межевания территории М 1:1000				000 "Онео-Юст"	
Копировал <i>[Signature]</i> Формат А1					

Согласовано
Взамен инв. №
Лист № табл.
Инд. № табл.

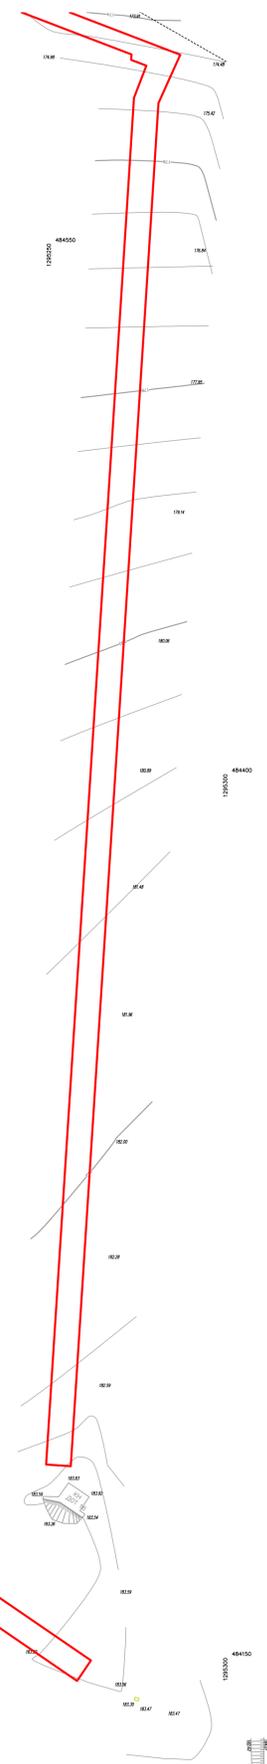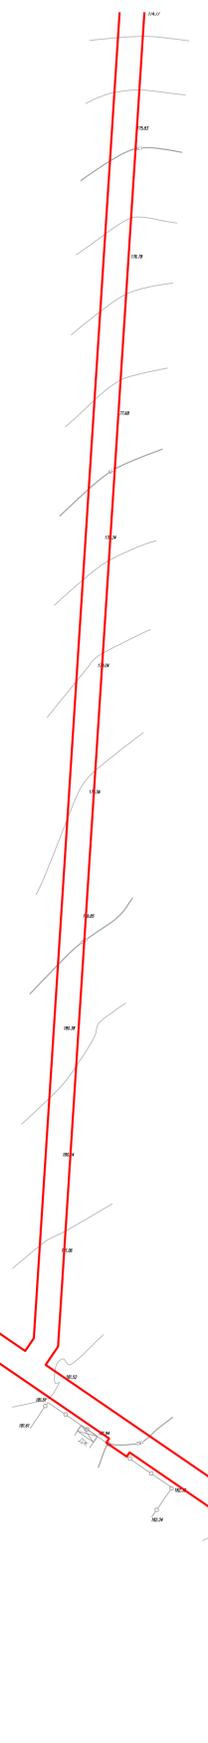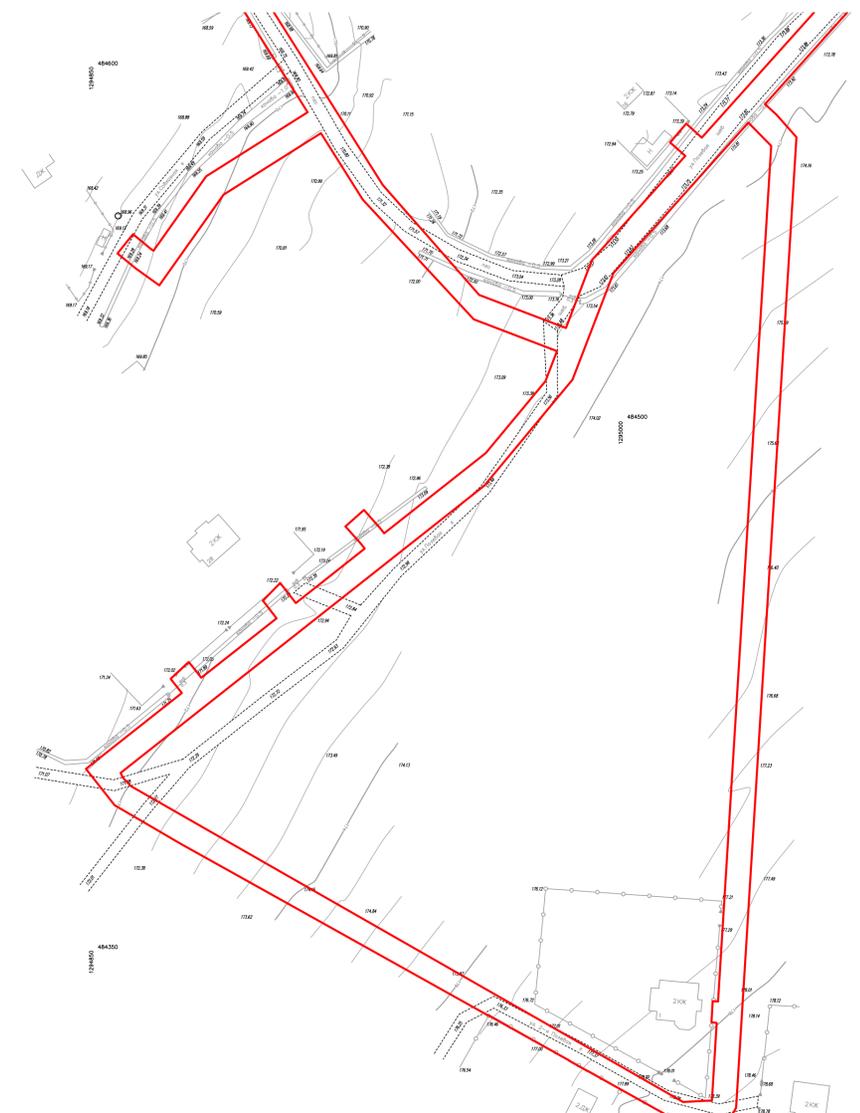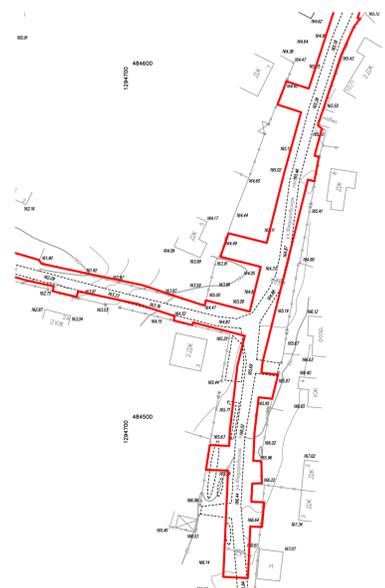

Условные обозначения
 — границы планируемых элементов планировочной структуры

Примечания:
 1. Документацией по планировке территории красные линии не устанавливаются и отсутствуют изменяемые и отменяемые красные линии.
 2. Границы земельных участков, образование которых предусмотрено схемой расположения земельного участка или земельных участков на кадастровом плане территории, срок действия которой не истек не отображены в связи с их отсутствием.
 3. В связи с установлением на всю зону планируемого размещения линейного объекта публичного сервитута, образование земельных участков с целью строительства и дальнейшей эксплуатации линейного объекта не требуется.

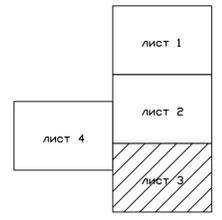

Уличные газопроводы дер.Луканово Малоярославского района					
Изм.	Кол.уч.	Лист N док.	Подпись	Дата	
Разработал	Фотеева	09/25	<i>[Signature]</i>	01.25	
Проверил	Смирнов		<i>[Signature]</i>		
Основная часть проекта межевания территории				Стация	Лист
				П	3
Чертеж межевания территории				000 "Онега-Юст"	
М 1:1000					
Копировал					
Формат А1					

Согласовано
 Лист № табл.
 Подп. и дата
 Взам. инв. №



лист 1
лист 2
лист 3
лист 4


Условные обозначения
 — границы планируемых элементов планировочной структуры

Примечания:
 1. Документацией по планировке территории красные линии не устанавливаются и отсутствуют изменения и отменены красные линии.
 2. Границы земельных участков, образование которых предусмотрено схемой расположения земельного участка или земельных участков на кадастровом плане территории, срок действия которой не истек не отображены в связи с их отсутствием.
 3. В связи с установлением на всю зону планируемого размещения линейного объекта публичного сервитута, образование земельных участков с целью строительства и дальнейшей эксплуатации линейного объекта не требуется.


Уличные газопроводы дер.Лукуяново Малоярославского района					
Изм.	Кол.уч.	Лист	N док.	Подпись	Дата
Разработал	Фотеева			<i>[Signature]</i>	01.25
Проверил	Смирнов			<i>[Signature]</i>	01.25
Основная часть проекта межевания территории			Стация	Лист	Листов
Чертеж межевания территории М 1:1000			П	4	4
			000 "Онега-Юст"		
			Копировал		
			Формат А1		

Согласовано
 Взам.инв.№
 Подп. и дата
 Инв.№ табл.

Субъект Российской Федерации	Калужская область
Муниципальное образование	Малоярославецкий район
Категория земель	Земли лесного фонда
Лесничество (лесопарк)	Малоярославецкое лесничество
Участковое лесничество, урочище (при наличии)	Ильинское участковое лесничество; ОАО «Племзавод им. В.Н. Цветкова»
Целевое назначение лесов, категория защитных лесов	эксплуатационные леса
Квартал	13
Лесотаксационный выдел/часть лесотаксационного выдела	17
Площадь проектируемого лесного участка, га	0,0254

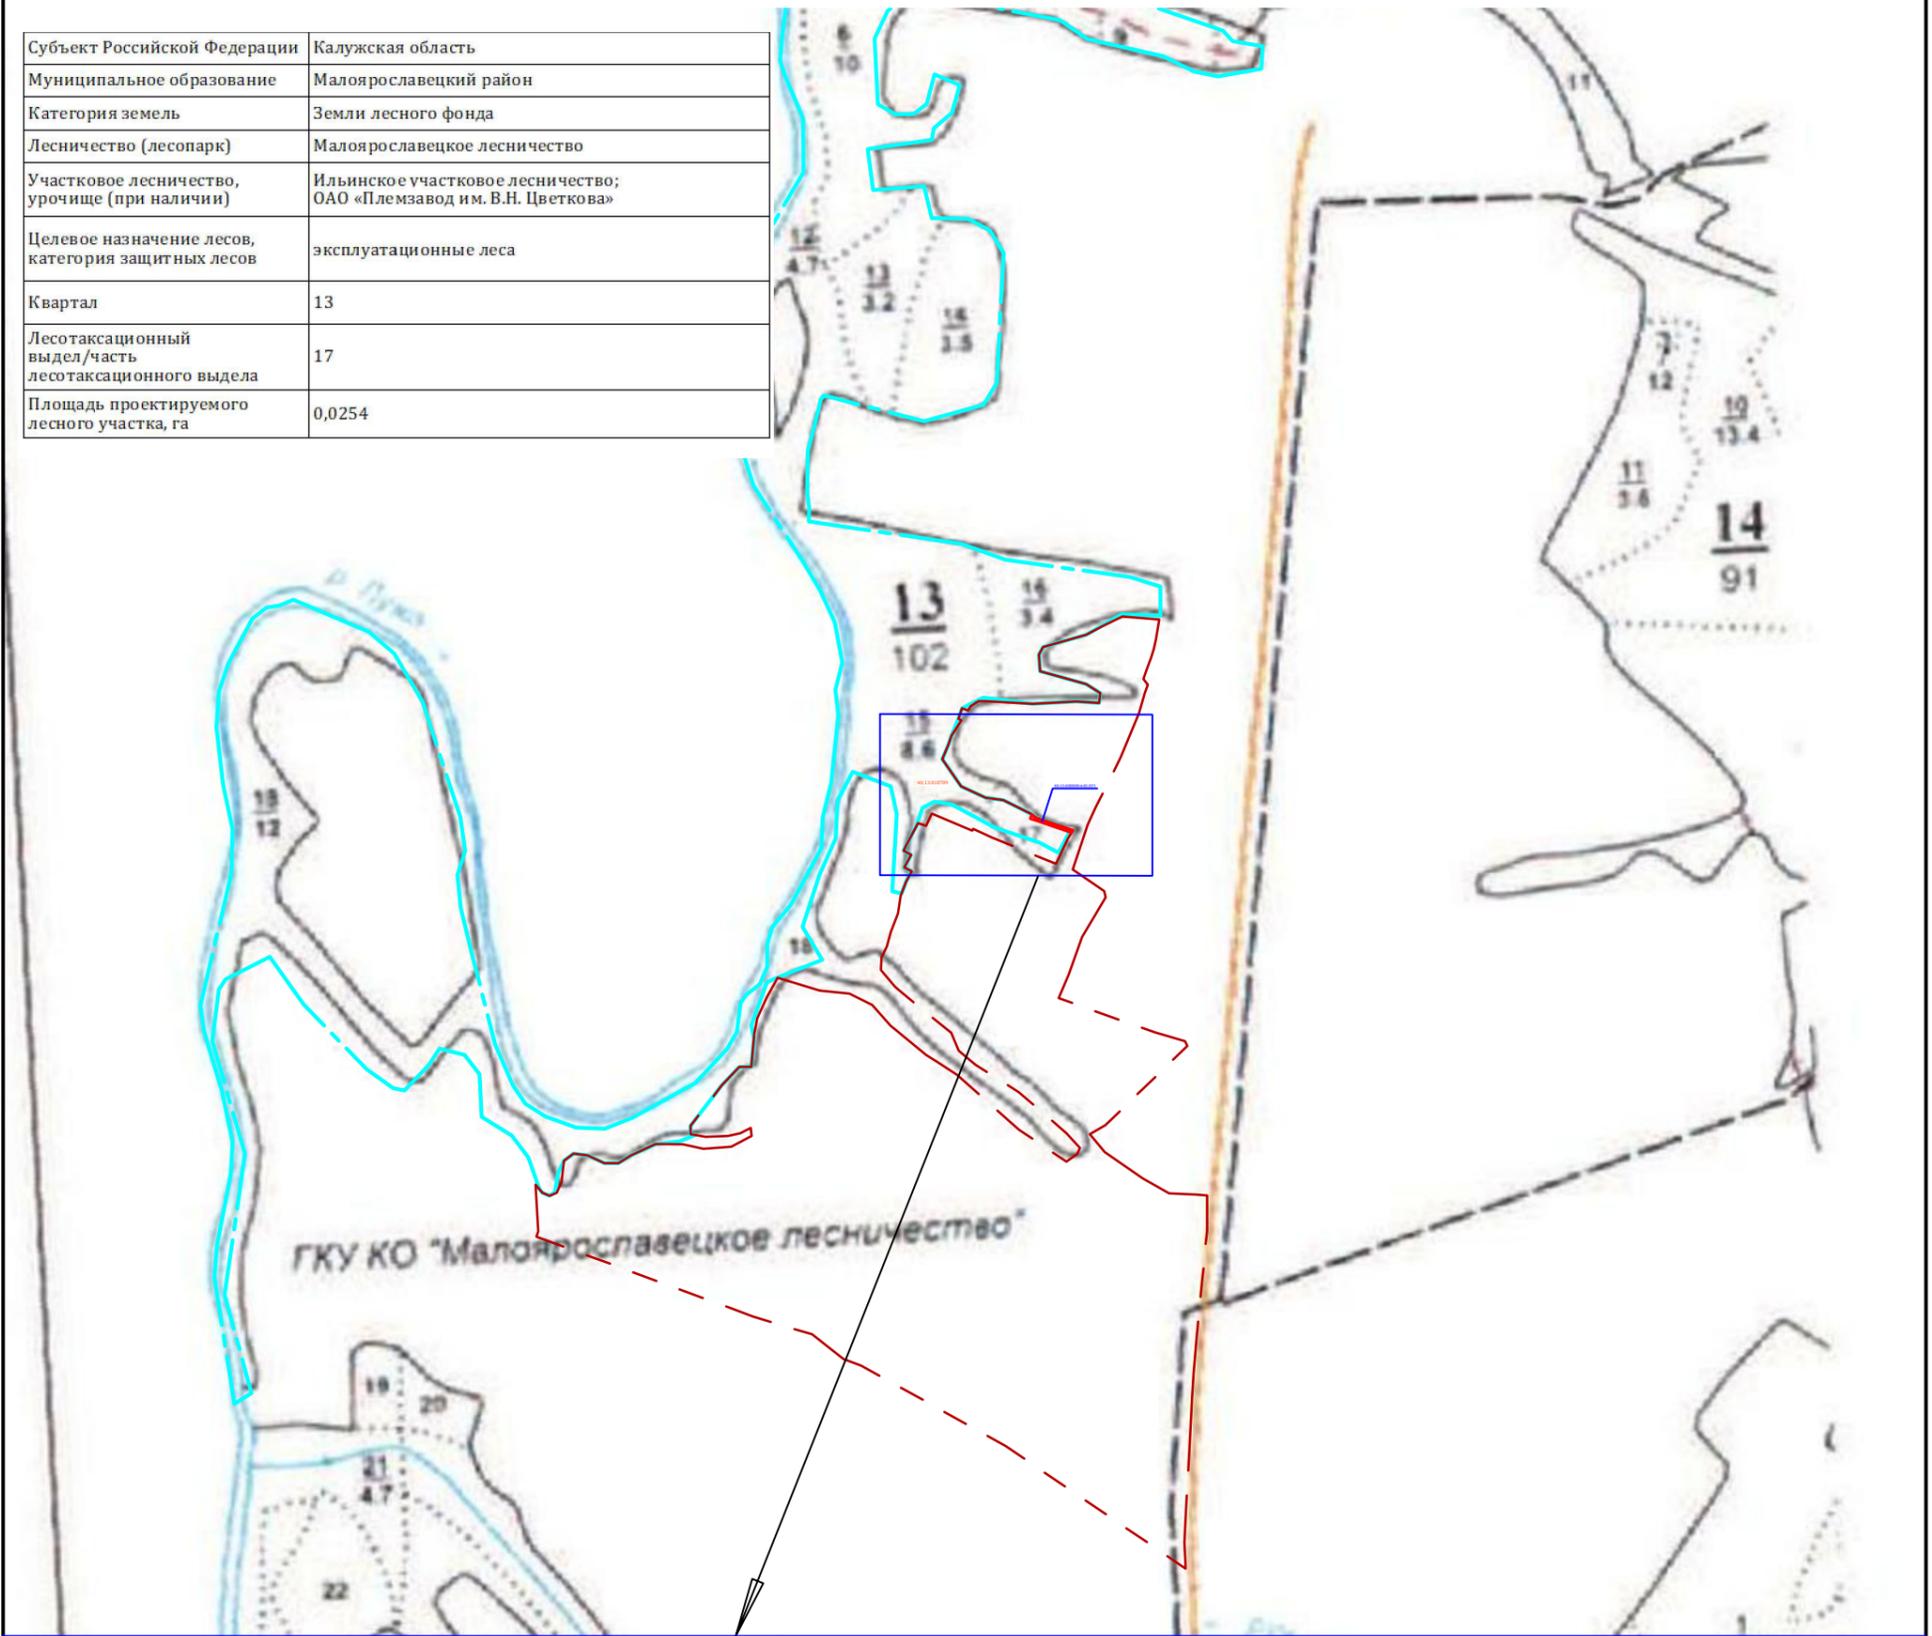

Квартал 13, выдел 17

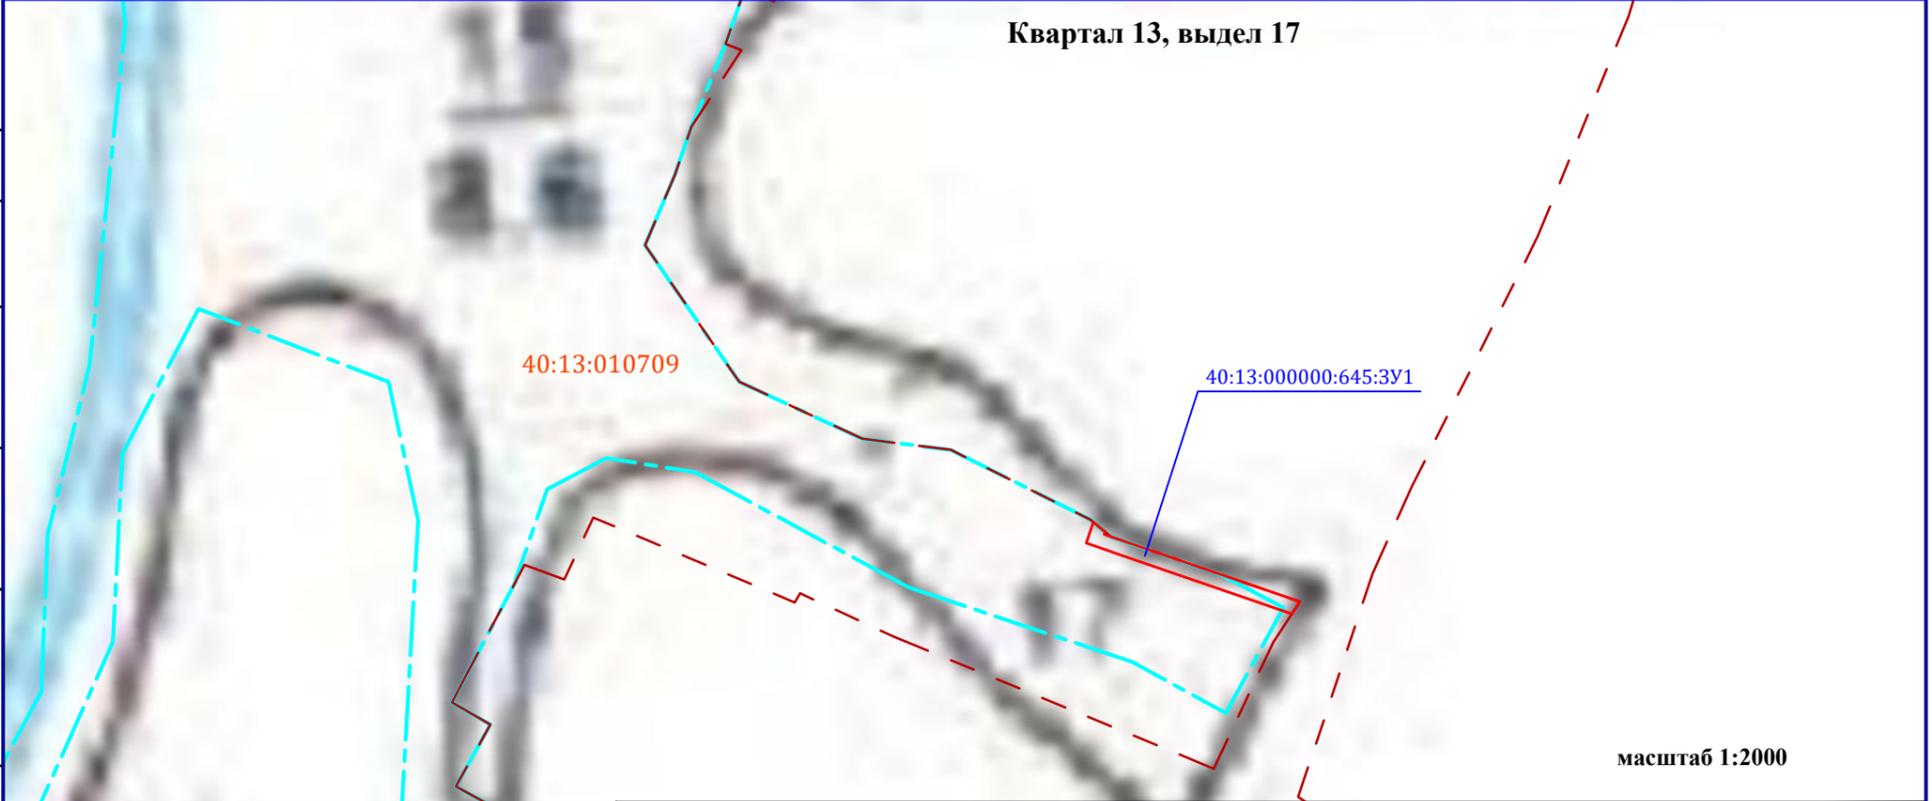

масштаб 1:2000

Условные обозначения

- - граница образуемого земельного участка газопровода
- - - - границы Малоярославецкого лесничества в Калужской области (реестровый номер 40:00-15.5)
- - - - границы населенного пункта (граница деревни Лукьяново, реестровый номер 40:13-4.70)

Изм.	Кол.уч.	Лист N док	Подпись	Дата
Разработал		Фатеева		01.25
Проверил		Смирнов		01.25

Уличные газопроводы дер. Лукьяново Малоярославецкого района

Основная часть проекта межевания территории Графическая часть	Стадия	Лист	Листов
	П	1	1

Чертеж межевания территории
М 1:10000

ООО "Онего-Юсч"

Инв. N подл. Подл. и дата. Взам. инв. N

РАЗДЕЛ 2. ПРОЕКТ МЕЖЕВАНИЯ ТЕРРИТОРИИ.

ТЕКСТОВАЯ ЧАСТЬ

1.1 Перечень образуемых земельных участков и частей земельных участков

Образование земельных участков, в отношении которых предполагаются их резервирование или изъятие для государственных и муниципальных нужд не планируется.

Проектом предлагается установление публичного сервитута в отношении всего планируемого к строительству линейного объекта **«Уличные газопроводы дер. Лукьяново**

Малоярославецкого района» в границах зон планируемого размещения площадью **38 960 кв.м.**

В таблице 1 представлен перечень земель неразграниченной государственной и/или муниципальной собственности, а также земельных участков.

Таблица 1. Перечень земель и земельных, на которых линейный объект может быть размещен на условиях публичного сервитута

	Кадастровый номер земельного участка, кадастрового квартала	Занимаемая площадь земель/части земельного участка, кв.м.	Способы оформления прав	Категория земель	Сведения о необходимости перевода земельного участка из состава одной категории в другую
1	40:13:010706	130	Публичный сервитут	Земли населенных пунктов	Не требуется
2	40:13:010706	316	Публичный сервитут	Земли сельскохозяйственного назначения	Не требуется
3	40:13:010707	1065	Публичный сервитут	Земли населенных пунктов	Не требуется
4	40:13:010707	10 516	Публичный сервитут	Земли населенных пунктов	Не требуется
5	40:13:010707	305	Публичный сервитут	Земли сельскохозяйственного назначения	Не требуется
6	40:13:010708	11 177	Публичный сервитут	Земли населенных пунктов	Не требуется
7	40:13:010710	154	Публичный сервитут	Земли населенных пунктов	Не требуется
8	40:13:010713	2 348	Публичный сервитут	Земли населенных пунктов	Не требуется
9	40:13:000000:3020	823	Публичный сервитут	Земли населенных пунктов	Не требуется
10	40:13:000000:3016	938	Публичный сервитут	Земли населенных пунктов	Не требуется
11	40:13:010713:66	10934	Публичный сервитут	Земли населенных пунктов	Не требуется
12	40:13:0000000:645	254	Публичный сервитут	Земли лесного фонда	Не требуется
ИТОГО: 38 960 кв.м.					

1.2 Сведения об отнесении (неотнесении) образуемых земельных участков к территории общего пользования

Проектом не предусмотрено образование земельных участков, которые могли быть отнесены к территории общего пользования.

1.3 Сведения о целевом назначении лесов, виде (видах) разрешенного использования лесного участка, количественные и качественные характеристики лесного участка, сведения о нахождении лесного участка в границах особо защитных участков лесов

1. МЕСТОПОЛОЖЕНИЕ, ГРАНИЦЫ И ПЛОЩАДЬ ПРОЕКТИРУЕМОГО ЛЕСНОГО УЧАСТКА

Субъект Российской Федерации	Калужская область
Муниципальное образование	Малоярославецкий район
Категория земель	Земли лесного фонда
Лесничество (лесопарк)	Малоярославецкое лесничество
Участковое лесничество, урочище (при наличии)	Ильинское участковое лесничество; ОАО «Племзавод им. В.Н. Цветкова»
Целевое назначение лесов, категория защитных лесов	эксплуатационные леса
Квартал	13
Лесотаксационный выдел/часть лесотаксационного выдела	17
Площадь проектируемого лесного участка, га	0,0254

Местоположение и границы лесного участка указаны на схеме расположения, проектируемого лесного участка (Чертеж проекта межевания территории).

2. ЦЕЛЕВОЕ НАЗНАЧЕНИЕ ЛЕСОВ.

В соответствии с приказом Федерального агентства лесного хозяйства от 16.10.2008 года № 299 "Об определении количества лесничеств на территории Калужской области и установлении их границ» на территории Калужской области Ильинское участковое лесничество входит в состав Малоярославецкого лесничества.

На момент проектирования лесного участка, на территории Малоарославецкого лесничества распространяется действие лесохозяйственного регламента, утвержденного Приказом Министерства природных ресурсов и экологии Калужской области от 10.09.2018 года № 780-18.

Леса на территории Калужской области в соответствии со статьей 8 Федерального закона от 04.12.2006 № 201-ФЗ "О введении в действие Лесного кодекса Российской Федерации" отнесены к защитным и эксплуатационным лесам, что отражено в Лесном плане Калужской области, утвержденном Постановлением Губернатора Калужской области от 29.12.2018 года № 588, и лесохозяйственном регламенте Калужской области.

Согласно указанным документам лесного планирования: квартал (часть квартала) 13 Ильинское участкового лесничества (ОАО «Племзавод им. В.Н. Цветкова»), в котором расположен проектируемый лесной участок, относятся к эксплуатационным лесам.

3. КОЛИЧЕСТВЕННЫЕ И КАЧЕСТВЕННЫЕ ХАРАКТЕРИСТИКИ ПРОЕКТИРУЕМОГО ЛЕСНОГО УЧАСТКА.

Количественные и качественные характеристики проектируемого лесного участка составляются на основании данных государственного лесного реестра Малоарославецкого лесничества.

Таблица 2. Распределение земель

Общая площадь, га	в том числе									
	лесные земли					нелесные земли				
	занятые лесными насаждениями - всего	в том числе покрытые лесными культурами	лесные питомники, плантации	не занятые лесными насаждениями	итого	дороги	просеки	болота	другие	итого
1	2	3	4	5	6	7	8	9	10	11
0,0254	0,0254	-	-	-	0,0254	-	-	-	-	-

Таблица 3. Характеристика насаждений проектируемого лесного участка

Участковое лесничество/урочище (при наличии)	Номер квартала	Номер выдела	Состав насаждения или характеристика лесного участка при отсутствии насаждения	Площадь (га)/запас древесины при наличии (куб. м)	в том числе по группам возраста древостоя (га/куб. м)			
					Молодняки	Средневозрастные	Приспевающие	Спелые и перестойные
1	2	3	4	5	6	7	8	9
Ильинское / ОАО «Племзавод им. В.Н. Цветкова»	13	17	ЗОСЗОЛС ЗДН1Б	0,0254 / 1	-	0,0254 / 1	-	-

Таблица 4. Средние таксационные показатели насаждений проектируемого лесного участка

Целевое назначение лесов	Хозяйство, преобладающая порода	Состав насаждений	Возраст	Бонитет	Полнота	Средний запас древесины (куб. м/га)		
						Средневозрастные	Приспевающие	Спелые и перестойные
1	2	3	4	5	6	7	8	9
эксплуатационные	мягколиственное, осина	ЗОСЗОЛС ЗДН1Б	40	1А	0,5	15	-	-

Таблица 5. Виды и объемы использования лесов на проектируемом лесном участке

Целевое назначение лесов	Хозяйство (хвойное, твердолиственное, мягколиственные)	Площадь (га)	Единица измерения	Объемы использования лесов (изъятия лесных ресурсов)
1	2	3	4	5
<u>Вид использования лесов:</u> строительство, реконструкция, эксплуатация линейных объектов				
<u>Цель предоставления лесного участка:</u> строительство газопровода				
эксплуатационные	мягколиственное	0,0254	га	-

4. ВИДЫ РАЗРЕШЕННОГО ИСПОЛЬЗОВАНИЯ ЛЕСОВ НА ПРОЕКТИРУЕМОМ ЛЕСНОМ УЧАСТКЕ.

Лесохозяйственным регламентом Малоярославецкого лесничества в квартале 13 Ильинского участкового лесничества (ОАО «Племзавод им. В.Н. Цветкова») и соответственно на проектируемом лесном участке допускается использование лесов для строительства, реконструкции, эксплуатации линейных объектов.

5. СВЕДЕНИЯ ОБ ОБРЕМЕНЕНИЯХ ПРОЕКТИРУЕМОГО ЛЕСНОГО УЧАСТКА.

По данным государственного лесного реестра квартал 13 Ильинского участкового лесничества Малоярославецкого лесничества имеет обременение - ОАО «Племзавод им. В.Н. Цветкова», договор аренды лесного участка от 31.12.2008 № 475. Вид использования - ведение сельского хозяйства, заготовка древесины. Срок аренды - по 26.11.2048г.

6. СВЕДЕНИЯ ОБ ОГРАНИЧЕНИЯХ ИСПОЛЬЗОВАНИЯ ЛЕСОВ.

С учетом целевого назначения и правового режима лесов, установленного лесным законодательством Российской Федерации, лесохозяйственным регламентом Малоярославецкого лесничества предусмотрены следующие ограничения в использовании лесов:

Ограничения при использовании лесов для строительства, реконструкции, эксплуатации линейных объектов установлены Правилами использования лесов для строительства, реконструкции, эксплуатации линейных объектов, утвержденными приказом Министерства природных ресурсов и экологии РФ от 10.07.2020 № 434.

Осуществление строительства, реконструкции и эксплуатации линейных объектов должно исключать развитие водной и ветровой эрозии земель на лесных участках, на которых размещаются линейные объекты и их охранные зоны.

При использовании лесов в целях строительства, реконструкции и эксплуатации линейных объектов не допускается:

- повреждение лесных насаждений, растительного покрова и почв за пределами земель, на которых осуществляется использование лесов, и охранной зоны линейных объектов;

- захламление территорий, прилегающих к землям, на которых осуществляется использование лесов, строительным и бытовым мусором, отходами древесины;

- загрязнение земель, на которых осуществляется использование лесов, и территорий, прилегающих к землям, на которых осуществляется использование лесов, химическими и радиоактивными веществами;

- проезд транспортных средств, механизмов по произвольным, неустановленным маршрутам.

Земли, нарушенные или загрязненные химическими веществами, в том числе радиоактивными, иными веществами и микроорганизмами, содержание которых не соответствует нормативам качества окружающей среды, при использовании лесов для строительства, реконструкции, эксплуатации линейных объектов, подлежат рекультивации в соответствии с п.6 Постановления Правительства РФ от 10.07.2018г. №800 "О проведении рекультивации и консервации земель".

В охранных зонах запрещается осуществлять любые действия, которые могут нарушить безопасную работу объектов электросетевого хозяйства, в том числе привести к их повреждению или уничтожению, и (или) повлечь причинение вреда жизни, здоровью граждан и имуществу физических или юридических лиц, а также повлечь нанесение экологического ущерба и возникновение пожаров, в том числе:

- а) набрасывать на провода и опоры воздушных линий электропередачи посторонние предметы, а также подниматься на опоры воздушных линий электропередачи;

- б) размещать любые объекты и предметы (материалы) в пределах созданных в соответствии с требованиями нормативно-технических документов проходов и подъездов для доступа к объектам электросетевого хозяйства, а также проводить любые работы и возводить сооружения, которые могут препятствовать доступу к объектам электросетевого хозяйства, без создания необходимых для такого доступа проходов и подъездов;

в) находиться в пределах огороженной территории и помещениях распределительных устройств и подстанций, открывать двери и люки распределительных устройств и подстанций, производить переключения и подключения в электрических сетях (указанное требование не распространяется на работников, занятых выполнением разрешенных в установленном порядке работ), разводить огонь в пределах охранных зон вводных и распределительных устройств, подстанций, воздушных линий электропередачи, а также в охранных зонах кабельных линий электропередачи;

г) размещать свалки;

д) производить работы ударными механизмами, сбрасывать тяжести массой свыше 5 тонн, производить сброс и слив едких и коррозионных веществ и горюче-смазочных материалов (в охранных зонах подземных кабельных линий электропередачи).

7. СВЕДЕНИЯ О НАЛИЧИИ ЗДАНИЙ, СООРУЖЕНИЙ, ОБЪЕКТОВ, СВЯЗАННЫХ С СОЗДАНИЕМ ЛЕСНОЙ ИНФРАСТРУКТУРЫ И ОБЪЕКТОВ, НЕ СВЯЗАННЫХ С СОЗДАНИЕМ ЛЕСНОЙ ИНФРАСТРУКТУРЫ НА ПРОЕКТИРУЕМОМ ЛЕСНОМ УЧАСТКЕ.

Таблица 6

п/п	Участковое лесничество/урочище (при наличии)	Номер квартала	Номер выдела	Площадь объекта (га)	Наименование объекта
	2	3	4	5	6
	-	-	-	-	-

8. СВЕДЕНИЯ О НАЛИЧИИ НА ПРОЕКТИРУЕМОМ ЛЕСНОМ УЧАСТКЕ ОСОБО ЗАЩИТНЫХ УЧАСТКОВ ЛЕСОВ, ОСОБО ОХРАНЯЕМЫХ ПРИРОДНЫХ ТЕРРИТОРИЙ, ЗОН С ОСОБЫМИ УСЛОВИЯМИ ИСПОЛЬЗОВАНИЯ ТЕРРИТОРИЙ.

Согласно данным государственного лесного реестра на проектируемом лесном участке имеются зоны с особыми условиями использования территорий (ЗОУИТ), отсутствуют особо защитные участки лесов (ОЗУ), особо охраняемые природные территории (ООПТ).

Таблица 7

п/п	Наименование участкового лесничества/урочища (при наличии)	Номер квартала	Номер выдела	Виды ОЗУ, наименование ООПТ, виды зон с особыми условиями использования территорий	Общая площадь, га
	2	3	4	5	6
	Ильинское / ОАО «Племзавод им. В.Н. Цветкова»	13	17	Зона с особыми условиями использования территории «Охранная зона объекта электросетевого хозяйства ВЛ-0,4 кВ №3 от ТП №328 Лукьяново 2, местоположение: Калужская область, Малоярославецкий район» Реестровый номер 40:13-6.583	12
		13	17	Зона с особыми условиями использования территории «Охранная зона ВЛ-10 кВ №2 ПС 35 кВ Кудиново, Калужская область, Малоярославецкий район» Реестровый номер 40:13-6.63	13

Условный номер земельного участка **40:13:000000:645:3У1**

Площадь земельного участка **254 кв.м.**

Геоданные			Каталог координат (МСК-40)		
Номера характерных точек границ	Направление румбы (азимуты) линий, °	Длина линий, метры	Номера характерных точек границ	Координаты, м	
				X	Y
1-2	129°33'51"	4.26	1	485172.23	1295093.30
2-3	199°08'53"	0.76	2	485169.52	1295096.58
3-4	109°12'14"	0.94	3	485168.80	1295096.33
4-5	109°14'31"	1.12	4	485168.49	1295097.22
5-6	109°00'46"	56.45	5	485168.12	1295098.28
6-7	213°09'43"	4.12	6	485149.73	1295151.65
7-8	289°00'39"	56.58	7	485146.28	1295149.40
8-9	289°38'18"	4.97	8	485164.71	1295095.90
9-1	19°34'23"	6.21	9	485166.38	1295091.22

Таблица 8

Кадастровый номер исходного земельного участка	Категория земель исходного земельного участка	Вид разрешенного использования исходного земельного участка
1	2	3
40:13:000000:645	земли лесного фонда	для заготовки древесины

Существующие объекты капитального строительства, границы особо охраняемых природных территорий, границы территорий объектов культурного наследия отсутствуют.

Для строительства данного объекта предполагается установление публичного сервитута.

1.4 Сведения о земельных участках, в отношении которых предполагаются их резервирование и (или) изъятие для государственных или муниципальных нужд

Образование земельных участков, в отношении которых предполагается их резервирование или изъятие для государственных и муниципальных нужд не планируется.

1.5 Перечень кадастровых номеров существующих земельных участков, на которых линейный объект может быть размещен на условиях сервитута, публичного сервитута, их адреса или описание местоположения, перечень и адреса, расположенных на таких земельных участках объектов недвижимого имущества

Таблица 9

№ п п	Кадастровый номер существующего земельного участка	Адрес или описание местоположения	Перечень и адреса объектов недвижимого имущества
1	40:13:000000:3016	Калужская область, Малоярославецкий район, д. Лукьяново	-
2	40:13:000000:3020	Калужская область, Малоярославецкий район, д. Лукьяново	-
3	40:13:010713:66	Калужская область, Малоярославецкий район, д. Лукьяново	-
4	40:13:0000000:645	Калужская область, муниципальный район Малоярославецкий	-

1.6 Сведения об отнесении образуемого земельного участка к определенной категории земель или сведения о необходимости перевода из состава одной категории в другую.

Проектом межевания территории не предусмотрено образование земельных участков.

2. Перечень координат характерных точек образуемых земельных участков.

Перечень координат характерных точек образуемых земельных участков не представлен, так как образование земельных участков проектом межевания не предусмотрено.

3. Сведения о границах территории, применительно к которой осуществляется подготовка проекта межевания

Общая площадь 38 960 кв.м.

Система координат МСК-40

Обозначение характерных точек границ	Координаты, м	
	X	Y
1	484643.91	1294548.30
2	484619.29	1294604.15
3	484610.51	1294625.47
4	484602.96	1294641.88
5	484600.94	1294645.37
6	484601.65	1294645.88
7	484607.74	1294650.21
8	484614.78	1294655.20
9	484631.68	1294667.23
10	484638.41	1294672.01
11	484639.20	1294672.57
12	484646.42	1294677.56
13	484653.39	1294682.38
14	484666.52	1294691.45
15	484669.36	1294693.33
16	484665.32	1294697.39
17	484658.51	1294692.96
18	484657.14	1294695.03
19	484652.25	1294691.76
20	484653.53	1294689.62
21	484636.63	1294678.26
22	484630.12	1294672.27
23	484591.70	1294646.14
24	484559.27	1294623.89
25	484544.37	1294675.35
26	484543.27	1294676.13
27	484537.27	1294704.56
28	484531.77	1294721.26
29	484531.49	1294722.34
30	484532.95	1294722.70
31	484529.78	1294735.10
32	484542.40	1294738.24
33	484545.24	1294726.79
34	484551.90	1294729.07
35	484549.19	1294739.94
36	484568.37	1294744.72
37	484586.17	1294749.67
38	484588.33	1294742.96
39	484594.88	1294745.51
40	484592.82	1294751.83
41	484626.86	1294762.87
42	484647.92	1294780.17
43	484659.15	1294796.53
44	484674.88	1294785.31
45	484667.16	1294774.46
46	484672.78	1294770.06
47	484674.87	1294773.07
48	484683.20	1294767.13
49	484688.46	1294761.22
50	484693.69	1294765.87

51	484687.91	1294772.37
52	484683.84	1294775.27
53	484687.60	1294780.55
54	484689.64	1294783.40
55	484688.41	1294784.27
56	484663.23	1294802.22
57	484677.55	1294822.13
58	484683.37	1294817.95
59	484687.79	1294823.39
60	484681.63	1294827.82
61	484684.67	1294832.05
62	484691.10	1294827.45
63	484695.55	1294832.87
64	484688.76	1294837.74
65	484695.31	1294846.88
66	484707.38	1294858.86
67	484723.21	1294872.45
68	484741.39	1294851.29
69	484730.82	1294842.20
70	484735.44	1294836.85
71	484745.95	1294845.98
72	484747.42	1294844.26
73	484776.37	1294800.03
74	484819.87	1294820.52
75	484817.01	1294826.91
76	484794.55	1294816.21
77	484778.28	1294809.65
78	484777.26	1294811.20
79	484775.60	1294811.36
80	484768.22	1294823.31
81	484766.42	1294826.72
82	484763.98	1294831.01
83	484756.06	1294843.82
84	484757.29	1294844.42
85	484754.16	1294850.70
86	484752.04	1294849.64
87	484743.31	1294859.79
88	484744.91	1294861.16
89	484748.75	1294863.28
90	484745.34	1294869.41
91	484740.89	1294866.93
92	484738.75	1294865.10
93	484728.52	1294877.01
94	484768.26	1294911.16
95	484768.94	1294910.37
96	484774.25	1294914.93
97	484773.89	1294915.35
98	484775.53	1294916.16
99	484784.19	1294923.57
100	484780.59	1294927.78
101	484772.77	1294921.09
102	484768.21	1294920.34
103	484761.03	1294914.17
104	484759.38	1294916.12
105	484754.05	1294911.56
106	484755.72	1294909.61
107	484743.78	1294899.36
108	484742.37	1294901.02
109	484736.94	1294896.59

110	484738.47	1294894.80
111	484732.43	1294889.60
112	484730.78	1294891.56
113	484725.48	1294886.83
114	484727.12	1294885.04
115	484719.59	1294878.57
116	484718.17	1294880.27
117	484712.89	1294875.66
118	484714.28	1294874.01
119	484712.13	1294872.17
120	484710.81	1294873.97
121	484705.16	1294869.82
122	484706.81	1294867.59
123	484702.62	1294864.00
124	484689.97	1294851.41
125	484688.85	1294849.85
126	484663.02	1294868.37
127	484664.56	1294870.57
128	484658.75	1294874.52
129	484657.27	1294872.35
130	484618.23	1294899.37
131	484565.62	1294932.57
132	484534.46	1294959.93
133	484525.92	1294982.41
134	484525.12	1294984.51
135	484531.77	1294987.06
136	484544.36	1294991.90
137	484544.42	1294991.96
138	484573.79	1295018.35
139	484574.85	1295017.15
140	484577.60	1295014.05
141	484582.93	1295018.61
142	484580.11	1295021.73
143	484578.97	1295023.00
144	484643.42	1295080.92
145	484643.59	1295081.07
146	484649.23	1295098.65
147	484651.69	1295110.47
148	484652.56	1295109.61
149	484653.71	1295108.48
150	484662.49	1295099.85
151	484677.75	1295084.83
152	484683.02	1295089.44
153	484671.90	1295099.69
154	484671.38	1295100.21
155	484656.62	1295115.04
156	484654.49	1295117.19
157	484653.35	1295118.32
158	484655.01	1295126.17
159	484655.48	1295126.70
160	484657.74	1295124.67
161	484660.05	1295122.63
162	484664.33	1295127.14
163	484660.42	1295130.83
164	484659.75	1295131.48
165	484666.69	1295139.26
166	484702.42	1295168.06
167	484703.39	1295166.85
168	484751.28	1295107.26

169	484779.15	1295074.98
170	484786.29	1295063.74
171	484820.65	1295022.77
172	484835.25	1295035.45
173	484841.22	1295033.52
174	484848.91	1295018.23
175	484846.89	1295017.18
176	484850.24	1295011.03
177	484852.10	1295012.00
178	484882.28	1294955.84
179	484884.03	1294953.70
180	484887.20	1294949.84
181	484898.90	1294935.55
182	484899.34	1294935.01
183	484904.24	1294929.90
184	484916.20	1294926.50
185	484929.19	1294933.92
186	484956.63	1294946.55
187	484964.64	1294949.74
188	484976.88	1294954.61
189	485002.53	1294966.06
190	485024.45	1294975.76
191	485039.04	1294983.40
192	485048.94	1294988.95
193	485053.87	1294991.70
194	485071.33	1295001.43
195	485079.32	1295005.73
196	485085.52	1295009.07
197	485089.04	1295010.96
198	485097.97	1295015.41
199	485102.54	1295017.69
200	485119.68	1295028.14
201	485122.94	1295029.55
202	485129.35	1295032.31
203	485125.63	1295039.93
204	485106.19	1295029.21
205	485102.81	1295035.73
206	485096.51	1295032.70
207	485100.07	1295025.81
208	485049.00	1294997.02
209	485049.11	1294996.77
210	485014.20	1294977.50
211	485013.88	1294978.16
212	484991.63	1294968.08
213	484991.42	1294968.58
214	484976.62	1294962.43
215	484960.71	1294955.87
216	484934.16	1294944.43
217	484915.33	1294933.99
218	484907.99	1294936.10
219	484891.67	1294953.13
220	484890.58	1294953.33
221	484889.61	1294954.54
222	484870.04	1294989.21
223	484871.18	1294990.14
224	484850.77	1295030.00
225	484871.90	1295029.96
226	484871.97	1295022.53
227	484884.69	1295001.15

228	484890.19	1295005.63
229	484878.95	1295024.49
230	484878.90	1295030.03
231	484893.57	1295030.17
232	484893.58	1295028.63
233	484901.48	1295014.88
234	484906.98	1295019.40
235	484900.73	1295030.24
236	484909.02	1295030.32
237	484923.05	1295037.42
238	484929.13	1295026.80
239	484934.98	1295030.71
240	484929.32	1295040.56
241	484935.05	1295043.33
242	484938.70	1295037.48
243	484944.52	1295041.43
244	484941.39	1295046.40
245	484950.90	1295051.41
246	484953.44	1295047.43
247	484954.09	1295047.86
248	484959.72	1295050.60
249	484956.61	1295055.48
250	484978.76	1295071.25
251	484983.58	1295063.11
252	484989.72	1295066.49
253	484984.72	1295074.92
254	484996.37	1295081.80
255	485001.47	1295073.17
256	485007.59	1295076.60
257	485002.40	1295085.36
258	485020.43	1295096.00
259	485026.47	1295085.77
260	485032.44	1295089.42
261	485026.46	1295099.56
262	485031.84	1295102.73
263	485039.07	1295106.44
264	485044.17	1295096.51
265	485050.21	1295100.05
266	485045.30	1295109.63
267	485050.47	1295112.28
268	485055.24	1295102.91
269	485061.37	1295106.38
270	485056.70	1295115.48
271	485059.44	1295116.89
272	485064.86	1295108.36
273	485071.02	1295111.85
274	485065.36	1295120.62
275	485086.50	1295134.13
276	485092.27	1295122.89
277	485098.43	1295126.21
278	485092.77	1295137.33
279	485139.68	1295162.93
280	485145.64	1295151.25
281	485146.28	1295149.40
282	485164.71	1295095.90
283	485166.38	1295091.22
284	485172.23	1295093.30
285	485184.09	1295096.95
286	485214.98	1295107.79

287	485215.11	1295108.02
288	485223.34	1295110.58
289	485223.58	1295111.97
290	485229.12	1295114.02
291	485229.70	1295112.62
292	485243.62	1295118.36
293	485257.51	1295122.17
294	485263.61	1295124.37
295	485263.72	1295124.05
296	485270.42	1295126.08
297	485270.20	1295126.72
298	485284.00	1295131.65
299	485284.59	1295130.03
300	485290.88	1295131.72
301	485289.96	1295134.45
302	485303.39	1295142.62
303	485324.26	1295072.71
304	485312.05	1295069.31
305	485311.54	1295069.20
306	485296.45	1295065.13
307	485293.67	1295064.07
308	485288.53	1295062.31
309	485288.11	1295062.14
310	485285.31	1295061.13
311	485282.14	1295060.20
312	485266.90	1295056.42
313	485253.62	1295053.07
314	485239.16	1295048.84
315	485208.41	1295040.40
316	485208.49	1295039.66
317	485210.07	1295032.65
318	485214.62	1295034.15
319	485214.31	1295035.36
320	485228.84	1295039.07
321	485249.35	1295044.85
322	485249.54	1295044.18
323	485256.30	1295046.00
324	485256.07	1295046.82
325	485269.43	1295050.74
326	485269.56	1295050.29
327	485276.36	1295051.99
328	485276.17	1295052.71
329	485290.03	1295056.77
330	485290.51	1295054.90
331	485297.32	1295056.59
332	485296.74	1295058.74
333	485302.03	1295060.29
334	485301.67	1295061.48
335	485325.69	1295067.93
336	485330.32	1295069.17
337	485330.17	1295072.13
338	485307.07	1295149.54
339	485301.37	1295147.83
340	485293.46	1295143.01
341	485293.79	1295142.17
342	485293.49	1295141.82
343	485284.62	1295138.46
344	485262.95	1295131.30
345	485229.71	1295120.08

346	485225.04	1295118.02
347	485215.27	1295113.73
348	485178.01	1295101.54
349	485169.52	1295096.58
350	485168.80	1295096.33
351	485168.49	1295097.22
352	485168.12	1295098.28
353	485149.73	1295151.65
354	485149.33	1295152.81
355	485143.25	1295164.74
356	485166.66	1295174.99
357	485177.47	1295179.78
358	485182.88	1295167.54
359	485189.23	1295170.58
360	485183.87	1295182.61
361	485203.34	1295191.23
362	485224.17	1295200.45
363	485229.34	1295189.48
364	485235.49	1295192.65
365	485230.57	1295203.28
366	485243.33	1295208.93
367	485247.54	1295199.34
368	485253.67	1295202.87
369	485249.73	1295211.76
370	485284.89	1295227.33
371	485288.09	1295220.10
372	485294.44	1295223.06
373	485291.29	1295230.17
374	485301.06	1295234.49
375	485304.19	1295227.40
376	485310.60	1295230.22
377	485307.46	1295237.32
378	485322.57	1295244.01
379	485344.73	1295252.03
380	485344.46	1295253.35
381	485355.91	1295257.40
382	485358.22	1295255.66
383	485359.01	1295255.07
384	485409.69	1295270.62
385	485410.01	1295266.64
386	485417.03	1295268.22
387	485416.60	1295272.31
388	485447.77	1295276.76
389	485454.16	1295277.00
390	485453.48	1295284.00
391	485447.21	1295283.74
392	485429.13	1295281.37
393	485428.13	1295281.37
394	485410.40	1295278.34
395	485354.67	1295261.49
396	485352.34	1295261.03
397	485345.55	1295259.78
398	485319.96	1295250.51
399	485260.56	1295224.21
400	485224.71	1295208.34
401	485163.69	1295181.33
402	485123.66	1295160.93
403	485091.35	1295144.46
404	485089.39	1295148.35

405	485083.26	1295144.92
406	485085.00	1295141.52
407	485085.12	1295141.28
408	485056.31	1295123.14
409	485050.23	1295120.03
410	485049.90	1295120.67
411	485048.88	1295122.66
412	485042.56	1295119.61
413	485043.88	1295117.05
414	485044.00	1295116.83
415	485040.65	1295115.11
416	485028.46	1295108.87
417	485017.94	1295102.66
418	485015.94	1295106.07
419	485009.85	1295102.59
420	485011.91	1295099.10
421	484988.97	1295085.55
422	484986.71	1295089.36
423	484980.63	1295085.88
424	484982.93	1295082.00
425	484976.25	1295078.05
426	484975.76	1295077.70
427	484971.52	1295074.68
428	484968.91	1295079.03
429	484962.84	1295075.43
430	484965.80	1295070.61
431	484946.26	1295054.86
432	484924.99	1295044.57
433	484907.32	1295037.30
434	484882.84	1295037.07
435	484882.79	1295042.24
436	484875.79	1295042.41
437	484875.84	1295037.00
438	484853.84	1295036.79
439	484833.57	1295043.35
440	484821.47	1295032.65
441	484703.48	1295177.90
442	484698.71	1295174.06
443	484661.85	1295144.35
444	484660.12	1295142.41
445	484658.91	1295143.35
446	484657.04	1295144.81
447	484656.62	1295145.87
448	484602.39	1295287.26
449	484597.92	1295285.23
450	484588.72	1295281.06
451	484203.11	1295256.21
452	484203.56	1295249.23
453	484590.23	1295274.14
454	484599.33	1295277.64
455	484600.98	1295273.34
456	484602.48	1295273.43
457	484621.20	1295224.57
458	484641.13	1295172.55
459	484631.38	1295168.80
460	484236.92	1295143.24
461	484231.75	1295139.71
462	484148.16	1295261.94
463	484142.38	1295257.99

464	484207.00	1295163.51
465	484205.82	1295162.71
466	484209.76	1295156.92
467	484210.95	1295157.73
468	484274.82	1295064.34
469	484284.85	1295046.60
470	484283.97	1295046.13
471	484287.40	1295039.98
472	484288.29	1295040.51
473	484299.22	1295021.18
474	484299.18	1295019.18
475	484300.62	1295016.35
476	484314.93	1294990.70
477	484314.89	1294990.68
478	484317.82	1294985.42
479	484317.86	1294985.45
480	484330.61	1294962.58
481	484330.57	1294962.55
482	484351.44	1294925.13
483	484372.31	1294887.70
484	484379.06	1294875.60
485	484390.10	1294856.63
486	484393.68	1294853.79
487	484400.39	1294848.51
488	484421.83	1294875.69
489	484425.16	1294873.07
490	484425.87	1294872.51
491	484430.63	1294877.65
492	484429.79	1294878.32
493	484426.16	1294881.19
494	484442.97	1294902.51
495	484447.84	1294898.74
496	484447.95	1294898.65
497	484452.97	1294903.56
498	484452.56	1294903.88
499	484447.30	1294908.00
500	484462.69	1294927.52
501	484464.10	1294926.41
502	484468.98	1294922.06
503	484473.64	1294927.31
504	484468.59	1294931.78
505	484467.03	1294933.01
506	484489.71	1294961.78
507	484510.07	1294978.73
508	484518.60	1294981.97
509	484520.17	1294977.83
510	484527.56	1294958.39
511	484561.42	1294926.95
512	484580.23	1294915.08
513	484562.84	1294887.51
514	484537.19	1294869.30
515	484541.90	1294862.67
516	484546.20	1294857.44
517	484551.65	1294861.85
518	484547.46	1294866.92
519	484546.95	1294867.64
520	484568.02	1294882.60
521	484586.15	1294911.34
522	484614.37	1294893.53

523	484684.76	1294844.17
524	484679.82	1294837.29
525	484671.51	1294843.08
526	484667.58	1294837.46
527	484675.74	1294831.61
528	484651.29	1294797.59
529	484643.69	1294803.05
530	484639.34	1294797.53
531	484647.20	1294791.90
532	484642.64	1294785.56
533	484630.53	1294775.26
534	484626.64	1294779.92
535	484621.48	1294775.04
536	484625.20	1294770.73
537	484623.26	1294769.08
538	484612.76	1294765.68
539	484612.55	1294766.31
540	484610.20	1294764.57
541	484602.41	1294761.06
542	484582.43	1294754.42
543	484581.54	1294755.55
544	484573.84	1294753.46
545	484573.50	1294754.69
546	484566.62	1294753.43
547	484567.09	1294751.62
548	484515.63	1294738.79
549	484512.46	1294738.42
550	484511.92	1294743.15
551	484505.07	1294741.45
552	484505.51	1294737.62
553	484495.41	1294736.46
554	484487.54	1294736.10
555	484487.44	1294738.41
556	484481.18	1294738.51
557	484481.12	1294735.81
558	484475.94	1294735.57
559	484475.78	1294739.20
560	484468.80	1294738.55
561	484468.95	1294735.25
562	484454.38	1294734.59
563	484454.70	1294727.60
564	484484.74	1294728.97
565	484484.98	1294722.69
566	484491.98	1294723.78
567	484491.73	1294729.29
568	484495.97	1294729.48
569	484514.36	1294731.59
570	484522.91	1294733.70
571	484526.49	1294719.71
572	484526.70	1294719.07
573	484525.89	1294718.87
574	484527.22	1294713.53
575	484528.43	1294713.83
576	484531.95	1294703.13
577	484535.47	1294686.44
578	484533.90	1294686.07
579	484535.52	1294679.25
580	484536.92	1294679.59
581	484538.48	1294672.18

582	484552.73	1294620.54
583	484557.18	1294617.56
584	484543.53	1294596.23
585	484548.34	1294593.22
586	484554.02	1294575.23
587	484542.90	1294571.72
588	484545.40	1294565.16
589	484556.13	1294568.55
590	484567.95	1294531.14
591	484574.62	1294533.25
592	484554.27	1294597.66
593	484552.13	1294599.10
594	484555.83	1294605.87
595	484556.79	1294609.12
596	484561.17	1294612.70
597	484567.98	1294622.84
598	484574.20	1294627.12
599	484578.74	1294621.95
600	484584.83	1294624.59
601	484579.96	1294631.08
602	484596.09	1294642.17
603	484598.35	1294641.53
604	484599.47	1294639.90
605	484602.61	1294632.30
606	484613.92	1294604.29
607	484614.25	1294603.59
608	484627.53	1294571.45
609	484624.69	1294570.30
610	484626.68	1294564.72
611	484629.82	1294565.91
612	484642.97	1294534.11
613	484643.28	1294533.37
614	484652.80	1294510.65
615	484651.13	1294508.66
616	484649.82	1294498.94
617	484637.29	1294489.55
618	484606.62	1294458.45
619	484609.63	1294451.40
620	484641.91	1294484.26
621	484656.37	1294495.10
622	484658.56	1294511.48
623	484661.31	1294512.60
624	484667.60	1294517.08
625	484681.80	1294533.51
626	484683.50	1294539.31
627	484670.53	1294563.13
628	484665.70	1294557.95
629	484675.97	1294538.51
630	484675.51	1294536.94
631	484658.64	1294517.45
632	484658.23	1294517.28
633	484657.68	1294518.49
634	484656.30	1294517.98
635	484480.51	1294961.40
636	484510.52	1294986.39
637	484540.64	1294997.97
638	484583.21	1295036.22
639	484582.35	1295037.06

640	484576.62	1295042.70
641	484334.56	1295027.61
642	484334.69	1295026.11
643	484328.71	1295025.74
644	484328.52	1295027.23
645	484306.58	1295025.87
646	484306.15	1295017.73
647	484395.48	1294861.30
648	484397.82	1294859.07
649	484399.23	1294858.34
650	484637.13	1295084.61
651	484637.51	1295085.01
652	484642.35	1295100.13
653	484648.21	1295127.84
654	484649.24	1295130.20
655	484655.46	1295137.18
656	484653.50	1295138.92
657	484652.03	1295140.24
658	484649.63	1295146.51
659	484647.84	1295155.08
660	484645.50	1295161.21
661	484643.65	1295166.01
662	484632.89	1295161.89
663	484239.29	1295136.38
664	484235.71	1295133.93
665	484280.76	1295068.05
666	484289.06	1295053.36
667	484290.71	1295054.28
668	484292.38	1295051.22
669	484294.06	1295048.14
670	484292.51	1295047.27
671	484301.64	1295031.12
672	484304.54	1295032.76
673	484579.08	1295049.86
674	484585.48	1295044.16
675	484587.70	1295041.70
676	484588.41	1295040.90

4. Вид разрешенного использования образуемых земельных участков, предназначенных для размещения линейного объекта и объектов капитального строительства, проектируемых в составе линейного объекта, а также существующих земельных участков, занятых линейными объектами и объектами капитального строительства, входящими в состав линейных объектов, в соответствии с проектом планировки территории

Данным проектом не предусмотрено образование земельных участков, предназначенных для размещения линейных объектов и объектов капитального строительства, проектируемых в составе линейного объекта.